

ΕΦΗΜΕΡΙΣ ΤΗΣ ΚΥΒΕΡΝΗΣΕΩΣ
ΤΗΣ ΕΛΛΗΝΙΚΗΣ ΔΗΜΟΚΡΑΤΙΑΣ

ΕΝ ΑΘΗΝΑΙΣ ΤΗ 1 ΜΑΡΤΙΟΥ 1979 | ΤΕΥΧΟΣ ΤΕΤΑΡΤΟΝ | ΑΡΙΘΜΟΣ ΦΥΛΛΟΥ 133

ΠΕΡΙΕΧΟΜΕΝΑ

ΑΠΑΛΛΟΤΡΙΩΣΕΙΣ

ΑΠΟΦΑΣΕΙΣ

Περὶ ἀναγκαστικῆς ἀπαλλοτριώσεως ἀκινήτων στὰ Αἰγόσθενα γιὰ ἀρχαιολογικοὺς σκοπούς, στὸ Ν. Ἀττικῆς, Δ. Δ. Ἀττικῆς. 1

Περὶ κηρύξεως καμένης δασικῆς ἐκτάσεως, ὡς ἀναδασωτέας στὸ Ν. Ἡρακλείου.... 2

Περὶ κηρύξεως καμένης δασικῆς ἐκτάσεως ὡς ἀναδασωτέας στὸ Ν. Ἡρακλείου.... 3

ΑΝΑΚΟΙΝΩΣΕΙΣ

Περὶ εἰδοποιήσεως γιὰ τὴν παρακατάθεση συμπληρωματικῆς ἀποζημιώσεως ἀπὸ ἀναγκαστικὴ ἀπαλλοτρίωση στὸ Λαγονήσι.... 4

Περὶ εἰδοποιήσεως γιὰ τὴν παρακατάθεση συμπληρωματικῆς ἀποζημιώσεως ἀπὸ ἀναγκαστικὴ ἀπαλλοτρίωση στὴν Ἀκαδημία Πλάτωνος.... 5

Περὶ εἰδοποιήσεως γιὰ τὴν παρακατάθεση ἀποζημιώσεως ἀπὸ ἀναγκαστικὴ ἀπαλλοτρίωση ἀκινήτου στὴ Γλυφάδα.... 6

ΑΠΑΛΛΟΤΡΙΩΣΕΙΣ

ΑΠΟΦΑΣΕΙΣ

Ἀριθ. 20920/78 (1)

Περὶ ἀναγκαστικῆς ἀπαλλοτριώσεως ἀκινήτων στὰ Αἰγόσθενα γιὰ ἀρχαιολογικοὺς σκοπούς, στὸ Ν. Ἀττικῆς, Δ. Δ. Ἀττικῆς.

Ο ΝΟΜΑΡΧΗΣ ΑΤΤΙΚΗΣ
ΔΙΑΜΕΡΙΣΜΑ ΔΥΤΙΚΗΣ ΑΤΤΙΚΗΣ

Ἔχοντας ὑπόψη:

1. Τὶς διατάξεις τοῦ Ν.Δ. 797/71 «περὶ ἀναγκαστικῶν ἀπαλλοτριώσεων», σὲ συνδυασμὸ μὲ τὶς διατάξεις τοῦ Β. Δ/τος ἀριθ. 139/1971 «περὶ ἁρμοδιότητος τῶν Νομαρχῶν πρὸς κήρυξιν ἀναγκαστικῶν ἀπαλλοτριώσεων».

2. Τὶς διατάξεις τοῦ ἄρθρου 1 τοῦ Νόμου Β.Ρ.Ξ.Ζ./1893 «περὶ ἀναγκαστικῶν ἀπαλλοτριώσεων ἀκινήτων πρὸς συντήρησιν ἢ ἀνεύρεσιν ἀρχαιοτήτων».

3. Τὸ ἀπὸ 17.6.1978 ἀπόσπασμα πρακτικοῦ ἀπὸ τὴ συνεδρίαση τοῦ Ἀρχαιολογικοῦ Συμβουλίου τοῦ Κράτους ἀριθ. 24, ἀποφασίζουμε:

Κηρύσσουμε τὴν ἀναγκαστικὴ ἀπαλλοτρίωση, λόγῳ δημόσιας ὠφέλειας καὶ εἰδικότερα γιὰ τὴν προστασία, προβολὴ καὶ ἀνάδειξη τοῦ ἀρχαίου (κλασσικῆς ἐποχῆς) Φρουρίου τῶν Αἰγοσθένων, ἐκτάσεως ἐμβαδοῦ 3.881 μ² καὶ φαίνεται μὲ τὰ στοιχεῖα 9, 14, 60, 61, 74, 74α, 90, 91, 155, 158, 176 καὶ 507 στὸ κτηματολογικὸ διάγραμμα τοῦ Μηχανικοῦ Θ. Σαφίτσα, θεωρημένο ἀπὸ τὸν προϊστάμενο τῆς Ὑπηρεσίας Ἀποτυπώσεων καὶ Συν/σεως Κτιρίων Μ. Γιαννουλάκη τὴν 10.10.1978 καὶ στὸν ἐπ' αὐτοῦ κτηματολογικὸ πίνακα.

Στὴν ἔκταση ποὺ ἀπαλλοτριώνεται προβάλλει δικαιώματα κυριότητας ἡ Δήμητρα χα Δ. Μπεθάνη.


Ἡ ἀπαλλοτρίωση κηρύσσεται ὑπὲρ τοῦ Δημοσίου καὶ μὲ δαπάνη τοῦ Ταμείου Ἀρχαιολογικῶν Πόρων καὶ Ἀπαλ/σεων.

Ἡ ἀπόφαση αὐτὴ νὰ δημοσιευθεῖ στὴν Ἐφημερίδα τῆς Κυβερνήσεως.

Αἰγάλεω, 17 Ἰανουαρίου 1979

Ὁ Ἀναπλ. Νομάρχης
ΚΩΝ. ΔΑΒΑΚΗΣ



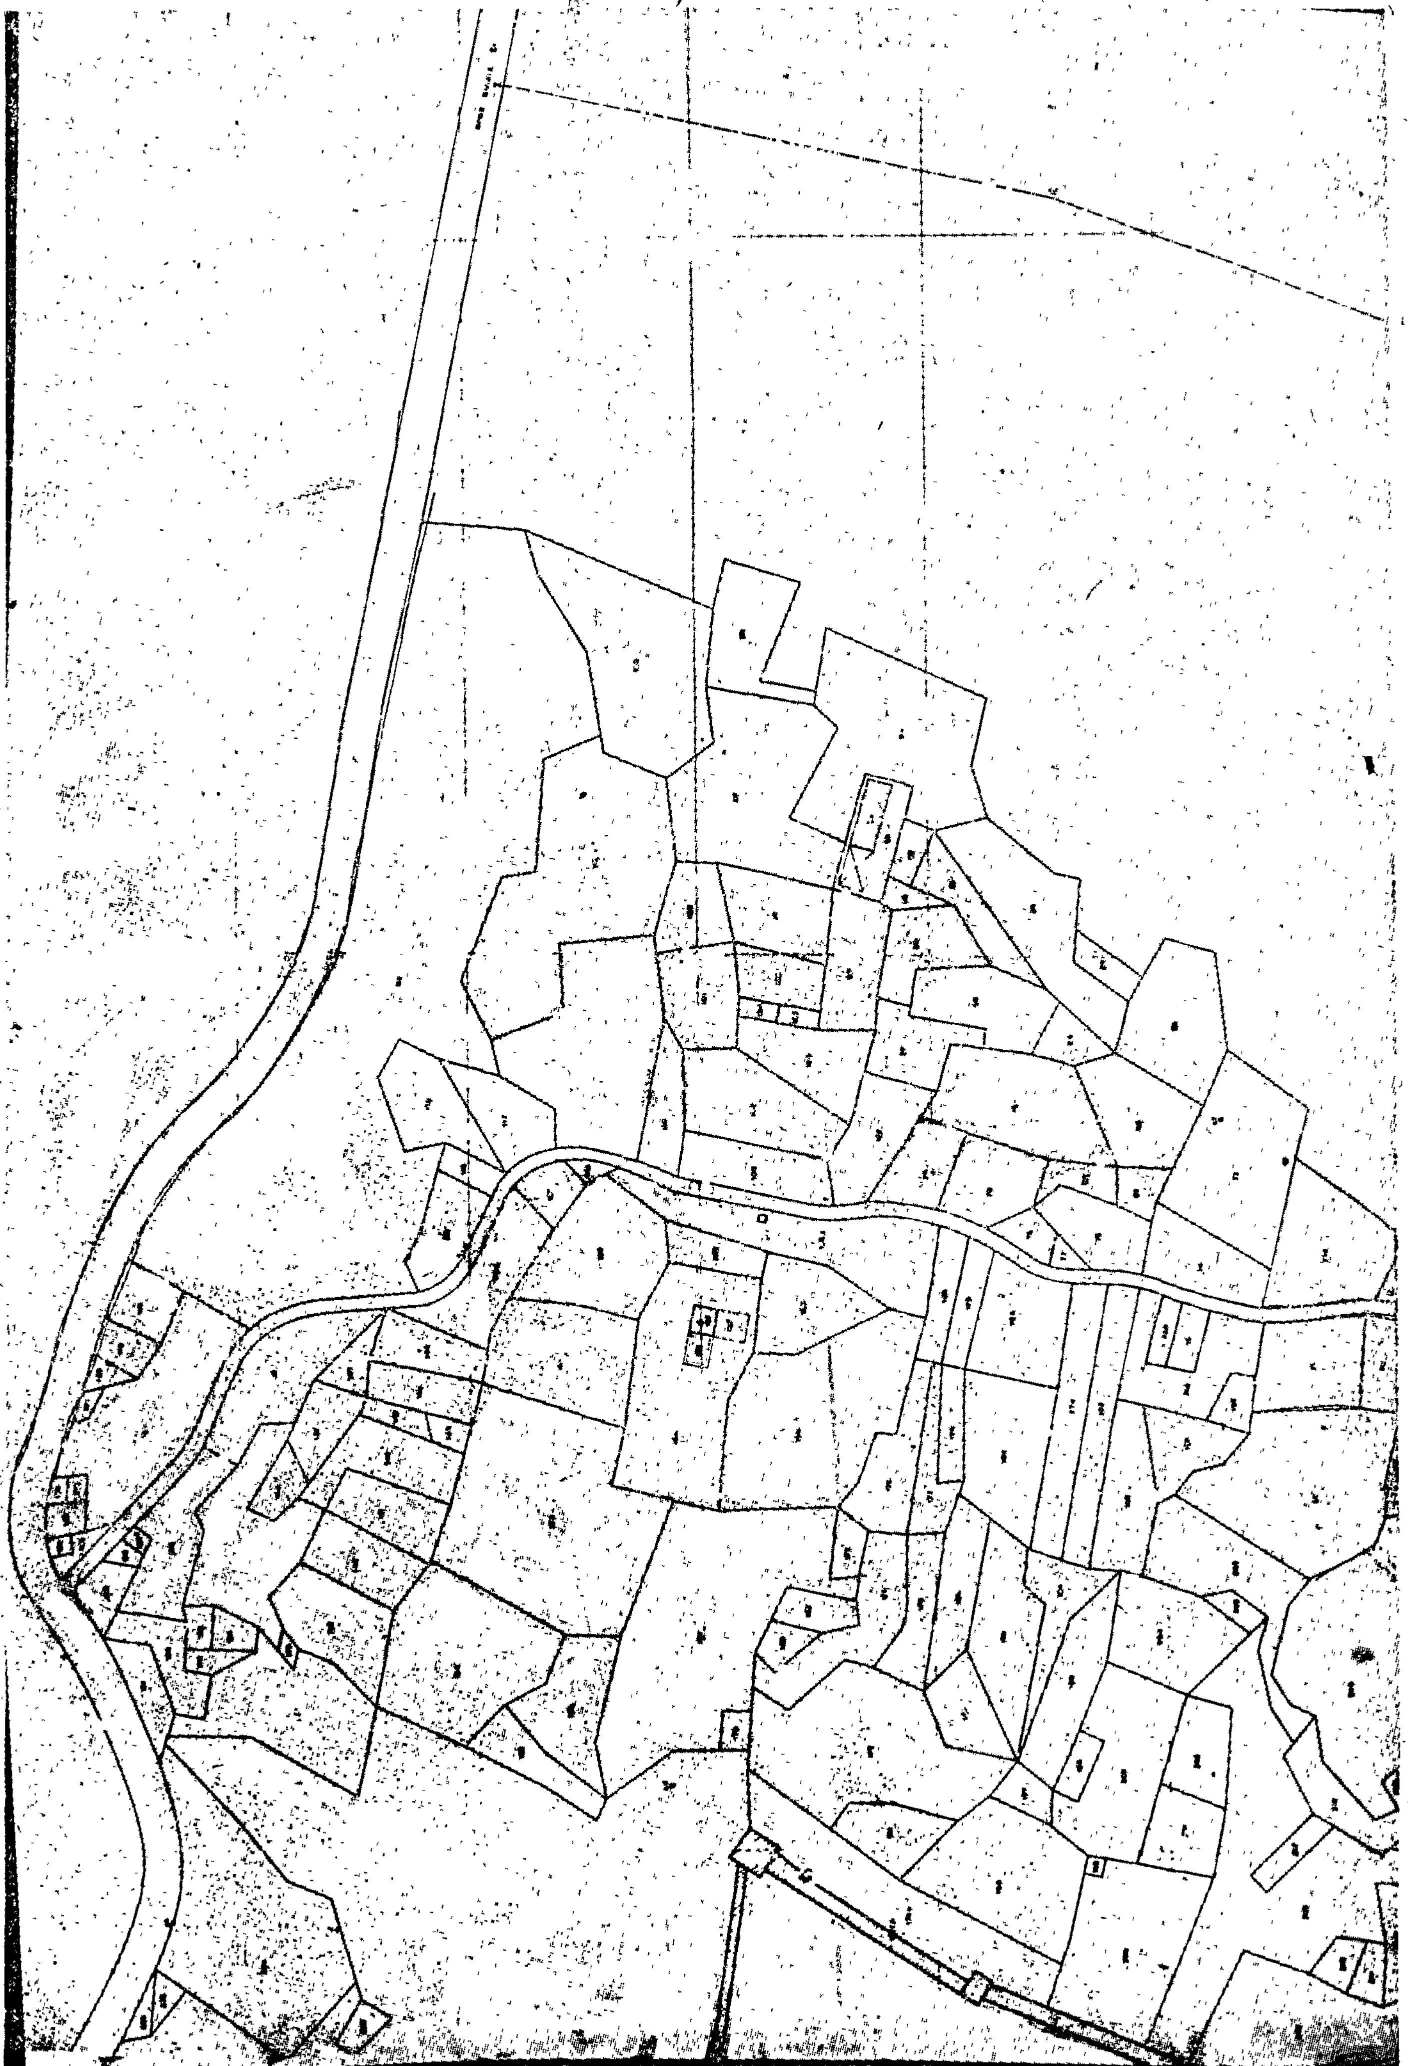



ΑΡΙΘΜ. ΚΤΗΜΑΤΟΛΟΓ.	ΟΝΟΜΑΤΕΠΩΝΥΜΟΝ	ΟΝΟΜΑ ΠΑΤΡΟΣ	ΚΑΤΟΙΚΙΑ	ΕΙΔΟΣ ΚΑΛΛΙΕΡΓ.	ΕΜΒΑΔΟΝ ΕΙΣ Μ2	ΟΓΚΟΣ ΚΤΙΣΜΑΤ. ΕΙΣ Μ3	ΕΛΑΙΑΙ Α	Β	Γ	ΔΙΑΦΟΡΑ ΔΕΝΔΡΑ	ΠΙΝΑΚΙΣ	ΠΑΡΑΤΗΡΗΣΕΙΣ
1	ΔΡΟΣΗΣ ΓΕΩΡΓΙΟΣ	ΑΘΑΝΑΣΙΟΣ	ΒΙΛΛΙΑ	ΕΛΑΙΩΝ	778		6				3	
2	ΓΙΑΝΝΑΚΗΣ ΓΕΩΡΓΙΟΣ	ΣΩΤΗΡΙΟΣ	»	»	672		8		8		3	
3	ΓΚΙΟΚΑΣ ΓΕΩΡΓΙΟΣ	ΑΝΑΣΤΑΣΙΟΣ	»	»	287		2				3-5	
4	ΑΓΝΩΣΤΟΣ		»	»	1.696		18				5	
5	ΓΚΙΟΚΑΣ ΑΝΑΣΤΑΣΙΟΣ	ΓΕΩΡΓΙΟΣ	»	»	455		6		3		5	
6	ΚΩΣΤΟΥΛΑΣ ΔΗΜΗΤΡΙΟΣ		»	»	64		1			–	5	
6α	ΚΩΣΤΟΥΛΑΣ ΔΗΜΗΤΡΙΟΣ		»	»	244		4				5	
7	ΚΑΟΥΣΙΑΣ ΑΘΑΝΑΣΙΟΣ		»	»	90		2				5	
8	ΜΠΕΘΑΝΗΣ ΝΙΚΟΛΑΟΣ	ΜΕΛΕΤΙΟΣ	»	»	981		7				5	
9	ΜΠΕΘΑΝΗ ΔΗΜΗΤΡΑ	Χα ΝΙΚΟΛΑΟΥ	»	»	599		4				5	
10	ΜΠΕΘΑΝΗ ΔΗΜ. ΚΛΗΡ.		»	»	149		3				5	
11	ΜΑΚΡΥΝΟΡΗΣ ΔΗΜΗΤΡΙΟΣ	ΑΘΑΝΑΣΙΟΣ	»	»	737		9		4		5	
11α	ΓΙΑΝΝΑΚΗΣ ΣΩΤΗΡΙΟΣ	ΚΩΝ/ΝΟΣ	»	»	1.054		7		18		5	
12	ΑΝΥΦΑΝΤΗ ΣΩΤ. ΚΛΗΡ.		»	»	303		1				5	
13	ΜΠΕΘΑΝΗΣ ΝΙΚΟΛΑΟΣ	ΜΕΛΕΤΙΟΣ	ΕΡΥΘΡΑΙ	»	286		3				5	
14	ΜΠΕΘΑΝΗ ΔΗΜΗΤΡΑ	Χα ΝΙΚΟΛΑΟΥ	»	»	165		3				5	
15	ΜΑΚΡΥΝΟΡΗΣ ΔΗΜΗΤΡΙΟΣ	ΑΘΑΝΑΣΙΟΣ	ΒΙΛΛΙΑ	»	689		8		5		5	
16	ΠΑΠΠΑΣ ΙΩΑΝΝΗΣ		ΕΡΥΘΡΑΙ	»	896		14				5	
17	ΓΚΙΟΚΑΣ ΔΗΜΗΤΡΙΟΣ	ΙΩΑΝΝΗΣ	»	»	301		7				5	
18	ΓΚΙΟΚΑΣ ΑΝΑΣΤΑΣΙΟΣ	ΓΕΩΡΓΙΟΣ	»	»	584		6				5	
19	ΜΠΕΘΑΝΗΣ ΝΙΚΟΛΑΟΣ	ΜΕΛΕΤΙΟΣ	»	»	92		1				5	
19α	ΜΠΕΘΑΝΗΣ ΝΙΚΟΛΑΟΣ	ΜΕΛΕΤΙΟΣ	»	»	26						5	
20	ΜΠΕΘΑΝΗ ΔΗΜΗΤΡΑ	Χα ΝΙΚΟΛΑΟΥ	»	»	84		1				5	
21	ΛΙΟΡΗΣ ΚΩΝ/ΝΟΣ		»	»	68		1				5	
22	ΓΚΙΟΚΑΣ ΓΕΩΡΓΙΟΣ		»	»	72		1				5	
23	ΜΠΕΘΑΝΗ ΔΗΜΗΤΡΑ	Χα ΝΙΚΟΛΑΟΥ	»	»	150		2		1		5	
24	ΜΑΚΡΥΝΟΡΗΣ		ΒΙΛΛΙΑ	ΒΟΥΝΟ ΔΑΣΟΣ	500						3-5	
25	ΟΙΚΟΝΟΜΟΥ ΚΩΝ. ΚΛΗΡ.		ΕΡΥΘΡΑΙ	ΕΛΑΙΩΝ	206		2				3-5	
26	ΠΑΠΠΑΣ ΔΗΜΗΤΡΙΟΣ		»	»	160		1				3	
26α	ΠΑΠΠΑΣ ΔΗΜΗΤΡΙΟΣ		ΑΘΗΝΑΙ	»	121		1				3	
27	ΔΡΟΣΗΣ ΓΕΩΡΓΙΟΣ	ΑΘΑΝΑΣΙΟΣ	ΒΙΛΛΙΑ	»	764		3	3			3	
28	ΜΑΚΡΥΝΟΡΗΣ ΔΗΜΗΤΡΙΟΣ	ΑΘΑΝΑΣΙΟΣ	»	»	3.806		67		7		3	
29	ΣΥΝΕΤΑΙΡΙΣΜΟΣ ΟΙΚΟΠΕΔ.		»	ΒΟΥΝΟ ΔΑΣΟΣ	86.643						4-5	
30	ΜΠΕΘΑΝΗ ΙΩΑΝ. ΚΛΗΡ.		»	ΕΛΑΙΩΝ	1.022		8				5	
31	ΚΑΡΑΜΑΝΗ ΓΕΩΡ. ΚΛΗΡ.		»	ΑΓΡΟΣ	652						5	
32	ΔΡΥΜΟΥΣΗΣ ΑΝΔΡΕΑΣ	ΑΝΑΣΤΑΣΙΟΣ	»	ΕΛΑΙΩΝ	163		2				5	
33	ΠΑΓΩΝΗΣ ΜΕΛΕΤΙΟΣ	ΙΩΑΝΝΗΣ	»	»	425		4		2		5	
34	ΔΕΔΕ ΑΘΑΝΑΣΙΟΥ ΚΛΗΡ.		»	»	676		8				5	
35	ΓΡΑΜΜΑΤΙΚΟΣ ΧΡΗΣΤΟΣ	ΙΩΑΝΝΗΣ	ΕΡΥΘΡΑΙ	»	596		7				5	
36	ΔΡΥΜΟΥΣΗΣ ΑΝΔΡΕΑΣ	ΑΝΑΣΤΑΣΙΟΣ	ΒΙΛΛΙΑ	»	174		2				5	
37	ΛΟΥΚΟΣ ΕΥΑΓΓΕΛΟΣ	ΙΩΑΝΝΗΣ	»	»	108		2				5	
38	ΜΠΕΘΑΝΗΣ ΚΩΝ/ΝΟΣ	ΓΕΩΡΓΙΟΣ	»	»	1.126		10		2		5	
39	ΜΑΚΡΥΝΟΡΗΣ ΝΙΚΟΛΑΟΣ	ΑΡΙΣΤΕΙΔΗΣ	»	»	1.010		10				5	
40	ΑΓΝΩΣΤΟΣ		»	»	82		1				5	




ΑΡΙΘΜ. ΚΤΗΜΑΤΟΛΟΓ.	ΟΝΟΜΑΤΕΠΩΝΥΜΟΝ	ΟΝΟΜΑ ΠΑΤΡΟΣ	ΚΑΤΟΙΚΙΑ	ΕΙΔΟΣ ΚΑΛΛΙΕΡΓ.	ΕΜΒΑΔΟΝ ΕΙΣ Μ2	ΟΓΚΟΣ ΚΤΙΣΜΑΤ. ΕΙΣ Μ3	ΕΛΑΙΑΙ Α	ΕΛΑΙΑΙ Β	ΕΛΑΙΑΙ Γ	ΔΙΑΦΟΡΑ ΔΕΝΔΡΑ	ΠΙΝΑΚΙΣ	ΠΑΡΑΤΗΡΗΣΕΙΣ
41	ΛΕΜΠΕΣΗΣ ΓΕΩΡΓΙΟΣ	ΑΘΑΝΑΣΙΟΣ	ΒΙΛΛΙΑ	ΕΛΑΙΩΝ	120		1				5	
42	ΜΠΕΘΑΝΗΣ ΝΙΚΟΛΑΟΣ	ΜΕΛΕΤΙΟΣ	ΕΡΥΘΡΑΙ	»	362		4				5	
43	ΜΠΕΘΑΝΗΣ ΝΙΚΟΛΑΟΣ	ΜΕΛΕΤΙΟΣ	»	»	83		1				5	
44	ΜΠΕΘΑΝΗ ΔΗΜΗΤΡΑ	Χα ΝΙΚΟΛΑΟΥ	»	»	107		2				5	
45	ΔΡΥΜΟΥΣΗΣ ΑΝΔΡΕΑΣ	ΑΝΑΣΤΑΣΙΟΣ	ΒΙΛΛΙΑ	»	109		2				5	
46	ΚΟΣΤΟΥΛΑΣ ΔΗΜΗΤΡΙΟΣ		»	»	149		2				5	
47	ΛΟΥΚΟΣ ΑΘΑΝΑΣΙΟΣ	ΔΗΜΗΤΡΙΟΣ	»	»	84		1				5	
48	ΚΑΟΥΣΗΣ ΑΘΑΝΑΣΙΟΣ	ΚΩΝ/ΝΟΣ	ΕΡΥΘΡΑΙ	»	72		1				5	
49	ΛΟΥΚΟΣ ΑΘΑΝΑΣΙΟΣ	ΔΗΜΗΤΡΙΟΣ	ΒΙΛΛΙΑ	»	78		1				5	
50	ΙΕΡΟΣ Ν. ΜΕΤΑΜΟΡΦΩΣΕΩΣ		»	»	141		2				5	
51	ΜΠΕΘΑΝΗ ΙΩΑΝ. ΚΛΗΡ.		»	»	362		3				5	
	ΜΠΕΘΑΝΗΣ ΝΙΚΟΛΑΟΣ	ΓΕΩΡΓΙΟΣ	»	»			3				5	
	ΓΡΑΜΜΑΤΙΚΟΣ ΕΥΓΕΝΙΟΣ		ΛΟΥΤΡΟΙ	»			1				5	
	ΜΠΕΘΑΝΗΣ ΙΩΑΝΝΗΣ	ΓΕΩΡΓΙΟΣ	ΒΙΛΛΙΑ	»			3				5	
52	ΙΕΡΟΣ Ν. ΜΕΤΑΜΟΡΦΩΣΕΩΣ		»	»	67		2				5	
53	ΛΟΥΚΟΣ ΕΥΑΓΓΕΛΟΣ	ΙΩΑΝΝΗΣ	»	»	843		10		1		5	
54	ΜΠΕΘΑΝΗΣ ΙΩΑΝΝΗΣ	ΝΙΚΟΛΑΟΣ	ΕΡΥΘΡΑΙ	»	172		3				5	
55	ΜΠΕΘΑΝΗ ΔΗΜΗΤΡΑ	Χα ΝΙΚΟΛΑΟΥ	»	»	268		2				5	
56	ΠΑΠΑΪΑΚΩΒΟΥ ΣΥΡΜΩ	Χα ΕΥΑΓΓΕΛΟΥ	ΒΙΛΛΙΑ	»	48		1				5	
57	ΠΑΠΑΪΑΚΩΒΟΥ ΣΥΡΜΩ	Χα ΕΥΑΓΓΕΛΟΥ	»	»	69		2				5	
58	ΓΚΙΟΚΑΣ ΠΑΝΑΓΙΩΤΗΣ	ΑΝΑΣΤΑΣΙΟΣ	ΕΡΥΘΡΑΙ	»	185		5				5	
59	ΜΑΚΡΥΝΟΡΗΣ ΔΗΜΗΤΡΙΟΣ	ΑΘΑΝΑΣΙΟΣ	ΒΙΛΛΙΑ	»	350		2		3		5	
√60	ΑΓΝΩΣΤΟΣ			»	386		3				5	
√61	ΜΠΕΘΑΝΗ ΔΗΜΗΤΡΑ	Χα ΝΙΚΟΛΑΟΥ	ΕΡΥΘΡΑΙ	»	263		3				5	
62	ΜΠΕΘΑΝΗΣ ΝΙΚΟΛΑΟΣ	ΓΕΩΡΓΙΟΣ	ΒΙΛΛΙΑ	»	644		3		2		5	
63	ΜΠΕΘΑΝΗΣ ΝΙΚΟΛΑΟΣ	ΜΕΛΕΤΙΟΣ	ΕΡΥΘΡΑΙ	»	254		2				5	
64	ΜΠΕΘΑΝΗ ΑΙΚΑΤΕΡΙΝΗ	Χα ΓΕΩΡΓΙΟΥ	»	»	535		3		1		5	
64α	ΜΠΕΘΑΝΗ ΑΙΚΑΤΕΡΙΝΗ	Χα ΓΕΩΡΓΙΟΥ	»	»	184		2				5	
64β	ΜΑΚΡΥΝΟΡΗΣ ΓΕΩΡΓΙΟΣ	ΓΑΒΡΙΗΛ	ΒΙΛΛΙΑ	ΒΟΥΝΟ ΔΑΣΟΣ	6,947						4-5	
	ΜΑΚΡΥΝΟΡΗ ΑΘΑΝ. ΚΛΗΡ.		»	»							4-5	
	ΜΑΚΡΥΝΟΡΗ ΓΕΩΡ. ΚΛΗΡ.		»	»							4-5	
65	ΜΠΕΘΑΝΗ ΔΗΜ. ΚΛΗΡ.		ΕΡΥΘΡΑΙ	ΕΛΑΙΩΝ	467		5		1		5	
66	ΜΠΕΘΑΝΗ ΔΗΜΗΤΡΑ	Χα ΝΙΚΟΛΑΟΥ	»	»	387		6				5	
67	ΜΠΕΘΑΝΗ ΑΙΚΑΤΕΡΙΝΗ	Χα ΓΕΩΡΓΙΟΥ	ΒΙΛΛΙΑ	»	102		2				4-5	
68	ΔΡΥΜΟΥΣΗΣ ΑΝΔΡΕΑΣ	ΑΝΑΣΤΑΣΙΟΣ	»	»	547		2		1		4-5	
69	ΔΡΥΜΟΥΣΗΣ ΜΕΛΕΤΙΟΣ	ΑΝΑΣΤΑΣΙΟΣ	»	»	1.144		20				4	
70	ΜΠΕΘΑΝΗ ΑΙΚΑΤΕΡΙΝΗ	Χα ΓΕΩΡΓΙΟΥ	»	»	188		2				4-5	
71	ΚΑΤΣΑΡΟΣ ΚΩΝ/ΝΟΣ	ΑΝΔΡΕΑΣ	»	»	431		10				4	
71α	ΚΑΤΣΑΡΟΣ ΚΩΝ/ΝΟΣ	ΑΝΔΡΕΑΣ	»	»	604		10		4		4-5	
72	ΚΟΣΤΟΥΛΑΣ ΔΗΜΗΤΡΙΟΣ		ΕΡΥΘΡΑΙ		460		4					
73	ΜΠΕΘΑΝΗΣ ΔΗΜΗΤΡΙΟΣ	ΠΑΝΑΓΙΩΤΗΣ	»	»	857		20		4			
74	ΜΠΕΘΑΝΗ ΔΗΜΗΤΡΑ	Χα ΝΙΚΟΛΑΟΥ	»	ΑΓΡΟΣ	337							
74α	ΜΠΕΘΑΝΗ ΔΗΜΗΤΡΑ	Χα ΝΙΚΟΛΑΟΥ	»	ΕΛΑΙΩΝ	430		4				4	
75	ΜΠΕΘΑΝΗΣ ΙΩΑΝΝΗΣ	ΝΙΚΟΛΑΟΣ	»	»	293		4				4	

ΘΕΩΡΗΘΗΚΕ
Αθήναι 10-10-197..



Ν. ΠΑΝΔΟΥΛΑΚΗΣ

ΑΡΙΘΜ. ΚΤΗΜΑΤΟΛΟΓ.	ΟΝΟΜΑΤΕΠΩΝΥΜΟΝ	ΟΝΟΜΑ ΠΑΤΡΟΣ	ΚΑΤΟΙΚΙΑ	ΕΙΔΟΣ ΚΑΛΛΙΕΡΓ.	ΕΜΒΑΔΟΝ ΕΙΣ Μ2	ΟΓΚΟΣ ΚΤΙΣΜΑΤ. ΕΙΣ Μ3	ΕΛΑΙΑΙ Α	ΕΛΑΙΑΙ Β	ΕΛΑΙΑΙ Γ	ΔΙΑΦΟΡΑ ΔΕΝΔΡΑ	ΠΙΝΑΚΙΣ	ΠΑΡΑΤΗΡΗΣΕΙΣ
76	ΜΠΕΘΑΝΗ ΙΩΑΝ. ΚΛΗΡ.		ΒΙΛΛΙΑ	ΕΛΑΙΩΝ	98		2				4	
76α	ΜΠΕΘΑΝΗ ΙΩΑΝ. ΚΛΗΡ.		»	»	465		9				4	
77	ΓΚΙΟΚΑΣ ΚΩΝ/ΝΟΣ	ΔΗΜΗΤΡΙΟΣ	ΕΡΥΘΡΑΙ	»	34		1				4	
77α	ΓΚΙΟΚΑΣ ΚΩΝ/ΝΟΣ	ΔΗΜΗΤΡΙΟΣ	»	»	420		9				4	
78	ΠΛΟΥΜΗ ΕΥΑΓ. ΚΛΗΡ.		»	»	314		2				4	
79	ΙΕΡΟΣ Ν. ΜΕΤΑΜΟΡΦΩΣΕΩΣ		ΒΙΛΛΙΑ	»	240		1				4	
80	ΚΑΤΣΑΡΟΣ ΚΩΝ/ΝΟΣ	ΑΝΔΡΕΑΣ	»	»	109		1				4	
81	ΛΟΥΚΟΣ ΕΥΑΓΓΕΛΟΣ	ΙΩΑΝΝΗΣ	»	»	691		9				4	
82	ΜΠΕΘΑΝΗ ΔΗΜ. ΚΛΗΡ.		»	»	100		1				4	
83	ΓΚΙΚΑ ΑΝΑΣΤΑΣΙΑ	Χα ΑΘΑΝΑΣΙΟΥ	»	»	422		6		2		4	
84	ΜΠΕΘΑΝΗΣ ΝΙΚΟΛΑΟΣ	ΜΕΛΕΤΙΟΣ	ΕΡΥΘΡΑΙ	»	128		4				4	
85	ΔΕΛΦΙΓΟΥ ΜΑΡΙΓΩ	Χα ΔΗΜΗΤΡΙΟΥ	»	»	575		4				4	
86	ΑΝΑΤΟΛΙΤΗΣ ΔΗΜΗΤΡΙΟΣ	ΓΕΩΡΓΙΟΣ	ΒΙΛΛΙΑ	»	98		2				4	
87	ΜΠΕΘΑΝΗ ΑΙΚΑΤΕΡΙΝΗ	Χα ΓΕΩΡΓΙΟΥ	ΕΡΥΘΡΑΙ	»	284		6				4	
88	ΜΠΕΘΑΝΗ ΕΛΕΝΗ	Χα ΝΙΚΟΛΑΟΥ	ΒΙΛΛΙΑ	»	401		5				4	
89	ΜΠΕΘΑΝΗΣ ΝΙΚΟΛΑΟΣ	ΜΕΛΕΤΙΟΣ	ΕΡΥΘΡΑΙ	ΑΓΡΟΣ	301						4	
90	ΜΠΕΘΑΝΗ ΔΗΜΗΤΡΑ	Χα ΝΙΚΟΛΑΟΥ	»	ΕΛΑΙΩΝ	355		2				2	
91	ΜΠΕΘΑΝΗ ΔΗΜΗΤΡΑ	Χα ΝΙΚΟΛΑΟΥ	»	»	250		3				4	
92	ΚΑΤΣΑΡΟΣ ΚΩΝ/ΝΟΣ	ΑΝΔΡΕΑΣ	ΒΙΛΛΙΑ	»	79		1				4	
93	ΚΑΡΑΪΣΚΟΣ ΑΝΑΣΤΑΣΙΟΣ	ΣΩΤΗΡΙΟΣ	»	»	57		1				4	
94	ΜΠΕΘΑΝΗΣ ΝΙΚΟΛΑΟΣ	ΜΕΛΕΤΙΟΣ	ΕΡΥΘΡΑΙ	»	1.175		12				4	
95	ΜΑΚΡΥΝΟΡΗΣ ΔΗΜΗΤΡΙΟΣ	ΑΘΑΝΑΣΙΟΣ	ΒΙΛΛΙΑ	»	701		7				4	
96	ΜΠΕΘΑΝΗ ΠΑΝΑΓ. ΚΛΗΡ.		ΕΡΥΘΡΑΙ	ΟΙΚΟΠΕΔΟ	288	1 ΑΓΡΟΙΚΙΑ 250 Μ3					4	
	ΜΠΕΘΑΝΗ ΝΙΚ. ΚΛΗΡ.		»	»							4	
97	ΜΠΕΘΑΝΗ ΔΗΜ. ΚΛΗΡ.		»	ΕΛΑΙΩΝ	1.128		10				4	
98	ΑΓΓΕΛΟΥ ΔΗΜΗΤΡΙΟΣ	ΙΩΑΝΝΗΣ	»	»	427		5				4	
99	ΠΛΟΥΜΠΗΣ ΕΥΑΓΓΕΛΟΣ	ΙΩΑΝΝΗΣ	»	»	374		3				4	
100	ΤΣΙΔΗ ΠΟΛΥΤΙΜΗ	Χα ΑΝΑΣΤΑΣΙΟΥ	ΒΙΛΛΙΑ	»	251		3				4	
101	ΟΙΚΟΝΟΜΟΥ ΕΠΑΜΕΙΝ.	ΚΩΝ/ΝΟΣ	»	»	353		3				4	
102	ΙΕΡΟΣ Ν. ΜΕΤΑΜΟΡΦΩΣΕΩΣ		»	»	1.181		20				4	
103	ΑΓΓΕΛΟΥ ΔΗΜΗΤΡΙΟΣ	ΙΩΑΝΝΗΣ	ΕΡΥΘΡΑΙ	»	212		1				4	
104	ΜΠΕΘΑΝΗΣ ΚΩΝ/ΝΟΣ	ΓΕΩΡΓΙΟΣ	ΒΙΛΛΙΑ	»	36		1				4	
105	ΜΠΕΘΑΝΗ ΙΩΑΝ. ΚΛΗΡ.		»	»	36		1				4	
106	ΜΠΕΘΑΝΗΣ ΑΝΔΡΕΑΣ	ΕΥΑΓΓΕΛΟΣ	»	»	386		3				4	
107	ΜΠΕΘΑΝΗΣ ΝΙΚΟΛΑΟΣ	ΜΕΛΕΤΙΟΣ	ΕΡΥΘΡΑΙ	»	353		1				4	
108	ΜΠΕΘΑΝΗΣ ΚΩΝ/ΝΟΣ	ΓΕΩΡΓΙΟΣ	ΒΙΛΛΙΑ	»	543		3	1			4	
109	ΔΡΥΜΟΥΣΗΣ ΑΝΔΡΕΑΣ	ΑΝΑΣΤΑΣΙΟΣ	»	»	336		3		2		4	
109α	ΔΡΥΜΟΥΣΗΣ ΑΝΔΡΕΑΣ	ΑΝΑΣΤΑΣΙΟΣ	»	»	744		9				4	
110	ΚΑΡΑΜΑΝΗ ΕΛΕΝΗ	Χα ΙΩΑΝΝΟΥ	»	»	224		1				4	
111	ΡΟΥΣΗΣ ΔΗΜΗΤΡΙΟΣ	ΑΝΑΣΤΑΣΙΟΣ	»	»	1.152		15		1			
111α	ΡΟΥΣΗΣ ΔΗΜΗΤΡΙΟΣ	ΑΝΑΣΤΑΣΙΟΣ	»	ΑΓΡΟΣ	33							
112	ΡΟΥΣΗΣ ΓΕΩΡΓΙΟΣ	ΑΝΑΣΤΑΣΙΟΣ	»	ΕΛΑΙΩΝ	1.635		21		1			
113	ΠΑΠΑΔΗΜΗΤΡΙΟΥ ΑΝΑΣΤ.	ΔΗΜΗΤΡΙΟΣ	»	»	6.746			70			4	
114	ΛΟΥΚΟΣ ΚΩΝ/ΝΟΣ	ΑΝΑΣΤΑΣΙΟΣ	»	»	259		3				4	

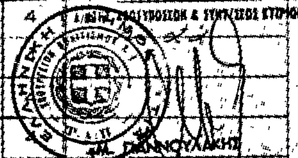

ΑΡΙΘΜ. ΚΤΗΜΑΤΟΛΟΓ.	ΟΝΟΜΑΤΕΠΩΝΥΜΟΝ	ΟΝΟΜΑ ΠΑΤΡΟΣ	ΚΑΤΟΙΚΙΑ	ΕΙΔΟΣ ΚΑΛΛΙΕΡΓ.	ΕΜΒΑΔΟΝ ΕΙΣ Μ2	ΟΓΚΟΣ ΚΤΙΣΜΑΤ. ΕΙΣ Μ3	ΕΛΑΙΑΙ Α	ΕΛΑΙΑΙ Β	ΕΛΑΙΑΙ Γ	ΔΙΑΦΟΡΑ ΔΕΝΔΡΑ	ΠΙΝΑΚΙΣ	ΠΑΡΑΤΗΡΗΣΕΙΣ
115	ΑΝΑΤΟΛΙΤΗΣ ΔΗΜΗΤΡΙΟΣ	ΓΕΩΡΓΙΟΣ	ΘΙΛΛΙΑ	ΕΛΑΙΩΝ	80		3				4	
115α	ΑΝΑΤΟΛΙΤΗΣ ΔΗΜΗΤΡΙΟΣ	ΓΕΩΡΓΙΟΣ	»	»	408		8		2		4	
116	ΤΖΕΒΕΛΙΚΟΣ ΠΑΝΑΓΙΩΤ.	ΔΗΜΗΤΡΙΟΣ	»	»	354		1	5			4	
117	ΛΟΥΚΟΣ ΚΩΝ/ΝΟΣ	ΑΝΑΣΤΑΣΙΟΣ	»	»	300		4				4	
118	ΠΑΓΩΝΗΣ ΔΗΜΗΤΡΙΟΣ	ΑΝΤΩΝΙΟΣ	ΕΡΥΘΡΑΙ	»	180		1		3		4	
119	ΤΟΡΟΥ ΕΛΕΝΗ	Χα ΓΕΩΡΓΙΟΥ	ΘΙΛΛΙΑ	»	106		1				4	
120	ΤΖΑΒΑΡΑΣ ΧΑΡΑΛΑΜΠΟΣ	ΔΗΜΗΤΡΙΟΣ	»	»	47		1				4	
121	ΠΑΠΑΟΙΚΟΝΟΜΟΥ ΓΕΩΡ.	ΔΗΜΗΤΡΙΟΣ	»	»	26		1				4	
122	ΙΕΡΟΣ Ν. ΜΕΤΑΜΟΡΦΩΣΕΩΣ		»	»	891		15				4	
123	ΠΑΠΑΘΑΝΑΣΙΟΥ ΑΝΑΣΤ.	ΑΘΑΝΑΣΙΟΣ	»	»	23		1				4	
124	ΣΩΤΗΡΙΟΥ ΑΘΑΝΑΣΙΟΣ	ΑΘΑΝΑΣΙΟΣ	»	»	24		1				4	
125	ΣΩΤΗΡΙΟΥ ΚΩΝ/ΝΟΣ	ΜΕΛΕΤΙΟΣ	»	»	59		2				4	
126	ΛΑΖΟΥΡΗΣ ΓΕΩΡΓΙΟΣ		ΕΡΥΘΡΑΙ	»	51		3				4	
126α	ΛΑΖΟΥΡΗΣ ΓΕΩΡΓΙΟΣ		»	ΑΓΡΟΣ	20						4	
127	ΜΑΚΡΥΝΟΡΗΣ ΑΡΙΣΤΟΤ.	ΣΩΤΗΡΙΟΣ	»	ΕΛΑΙΩΝ	21		1				4	
128	ΠΑΠΑΘΑΝΑΣΙΟΥ ΑΝΑΣΤ.	ΑΘΑΝΑΣΙΟΣ	ΘΙΛΛΙΑ	»	30		1				4	
129	ΛΟΥΚΟΣ ΣΙΔΕΡΗΣ	ΑΝΑΣΤΑΣΙΟΣ	»	»	122		1				4	
130	ΡΟΥΝΤΟΥΜΗΣ ΕΥΑΓ.	ΓΕΩΡΓΙΟΣ	ΕΡΥΘΡΑΙ	»	218		4				4	
131	ΡΟΥΝΤΟΥΜΗΣ ΠΑΝΑΓ.	ΔΗΜΗΤΡΙΟΣ	ΘΙΛΛΙΑ	»	174		2				4	
132	ΑΝΑΤΟΛΙΤΗΣ ΔΗΜΗΤΡΙΟΣ	ΓΕΩΡΓΙΟΣ	»	»	7.990		36		14		2-4	
133	ΤΖΑΒΑΡΑΣ ΜΙΧΑΗΛ	ΑΘΑΝΑΣΙΟΣ	»	»	57		2				4	
134	ΑΓΝΩΣΤΟΣ				71		3				4	
135	ΑΝΑΤΟΛΙΤΗΣ ΔΗΜΗΤΡΙΟΣ	ΑΝΑΣΤΑΣΙΟΣ	»	»	54		1				4	
136	ΙΕΡΟΣ Ν. ΜΕΤΑΜΟΡΦΩΣΕΩΣ		»	»	404		11				4	
137	ΜΑΚΡΥΝΟΡΗΣ ΑΡΙΣΤΟΤ.	ΑΘΑΝΑΣΙΟΣ	»	»	686		12				4	
138	ΡΟΥΝΤΟΥΜΗΣ ΕΥΑΓ.	ΓΕΩΡΓΙΟΣ	ΕΡΥΘΡΑΙ	»	22		1				4	
139	ΤΖΑΒΑΡΑ ΜΑΡΙΓΩ	Χα ΜΙΧΑΗΛ	ΘΙΛΛΙΑ	»	438		8				4	
140	ΤΖΕΒΕΛΙΚΟΣ ΜΕΛΕΤΙΟΣ	ΑΘΑΝΑΣΙΟΣ	ΕΡΥΘΡΑΙ	»	305		7				4	
141	ΠΑΠΑΘΑΝΑΣΙΟΥ ΑΝΑΣΤ.	ΑΘΑΝΑΣΙΟΣ	ΘΙΛΛΙΑ	»	292		7				4	
142	ΡΟΥΝΤΟΥΜΗΣ ΕΥΑΓ.	ΓΕΩΡΓΙΟΣ	ΕΡΥΘΡΑΙ	»	365		7				4	
143	ΠΑΠΑΪΑΚΩΒΟΥ ΣΥΡΜΩ	Χα ΕΥΑΓΓΕΛΟΥ	ΘΙΛΛΙΑ	»	73		1				4	
144	ΤΖΑΒΑΡΑΣ ΑΝΑΣΤΑΣΙΟΣ	ΓΕΩΡΓΙΟΣ	»	»	54		1				4	
145	ΠΑΠΑΘΑΝΑΣΙΟΥ ΑΝΑΣΤ.	ΑΘΑΝΑΣΙΟΣ	»	»	213		4				4	
146	ΓΚΙΟΚΑΣ ΙΩΑΝΝΗΣ	ΚΩΝ/ΝΟΣ	»	»	232		4				4	
147	ΛΕΜΠΕΣΗΣ ΓΕΩΡΓΙΟΣ	ΑΘΑΝΑΣΙΟΣ	»	»	197		4				4	
148	ΡΟΥΝΤΟΥΜΗΣ ΕΥΑΓ.	ΓΕΩΡΓΙΟΣ	ΕΡΥΘΡΑΙ	»	111		3				4	
149	ΙΕΡΟΣ Ν. ΜΕΤΑΜΟΡΦΩΣΕΩΣ		ΘΙΛΛΙΑ	»	101		1				4	
150	ΡΟΥΝΤΟΥΜΗΣ ΕΥΑΓ.	ΓΕΩΡΓΙΟΣ	ΕΡΥΘΡΑΙ	»	525		8		1			
151	ΔΕΝ ΥΠΑΡΧΕΙ											
152	ΔΡΥΜΟΥΣΗΣ ΑΝΔΡΕΑΣ	ΑΝΑΣΤΑΣΙΟΣ	ΘΙΛΛΙΑ	ΑΓΡΟΣ	127							
153	ΔΕΝ ΥΠΑΡΧΕΙ											
154	ΔΕΝ ΥΠΑΡΧΕΙ											
155	ΜΠΕΘΑΝΗ ΔΗΜΗΤΡΑ	Χα ΝΙΚΟΛΑΟΥ	ΕΡΥΘΡΑΙ	ΕΛΑΙΩΝ	404		5				4	
156	ΜΠΕΘΑΝΗΣ ΝΙΚΟΛΑΟΣ	ΜΕΛΕΤΙΟΣ	»	»	1.289		20				4	

ΘΕΩΡΗΘΗΚΕ
Αθήναι 10-10-197



Μ. ΓΙΑΝΝΟΥΛΑΚΗΣ

ΑΡΙΘΜ. ΚΤΗΜΑΤΟΛΟΓ.	ΟΝΟΜΑΤΕΠΩΝΥΜΟΝ	ΟΝΟΜΑ ΠΑΤΡΟΣ	ΚΑΤΟΙΚΙΑ	ΕΙΔΟΣ ΚΑΛΛΙΕΡΓ.	ΕΜΒΑΔΟΝ ΕΙΣ Μ2	ΟΓΚΟΣ ΚΤΙΣΜΑΤ. ΕΙΣ Μ3	ΕΛΑΙΑΙ Α	ΕΛΑΙΑΙ Β	ΕΛΑΙΑΙ Γ	ΔΙΑΦΟΡΑ ΔΕΝΔΡΑ	ΠΙΝΑΚΙΣ	ΠΑΡΑΤΗΡΗΣΕΙΣ
157	ΜΠΕΘΑΝΗΣ ΝΙΚΟΛΑΟΣ	ΜΕΛΕΤΙΟΣ	ΕΡΥΘΡΑΙ	ΕΛΑΙΩΝ	73	1 ΑΓΡΟΙΚΙΑ 100 Μ3	1				4	ΚΕΡΑΜΟΣΚΕΠΗΣ
158	ΜΠΕΘΑΝΗ ΔΗΜΗΤΡΑ	Χα ΝΙΚΟΛΑΟΥ	»	»	164		2				4	
159	ΜΠΕΘΑΝΗ ΘΕΟΔΩΡΑ	Χα ΚΩΝ.ΝΟΥ	»	ΟΙΚΟΠΕΔΟ	38	1 ΕΡΕΙΠΙΟΝ					4	
160	ΓΚΙΟΚΑ	Χα ΠΑΝΑΓΙΩΤΟ	»	ΕΛΑΙΩΝ	654		8				4	
161	ΜΠΕΘΑΝΗ ΔΗΜ. ΚΛΗΡ.		»	»	687		9				4	
162	ΓΚΙΟΚΑΣ ΚΩΝ.ΝΟΣ	ΔΗΜΗΤΡΙΟΣ	»	»	1.050		17		1		4	
163	ΜΑΚΡΥΝΟΡΗ ΑΘΑΝ. ΚΛΗΡ.	ΙΩΑΝΝΗΣ	ΒΙΛΛΙΑ	»	1.812		2				4	
	ΜΑΚΡΥΝΟΡΗ ΓΕΩΡ. ΚΛΗΡ.	ΑΝΑΣΤΑΣΙΟΣ	»	»							4	
164	ΜΑΚΡΥΝΟΡΗΣ ΓΕΩΡΓΙΟΣ	ΓΑΒΡΙΗΛ	»	»	987			1	15		4	
165	ΜΑΚΡΥΝΟΡΗΣ ΔΗΜΗΤΡΙΟΣ	ΑΘΑΝΑΣΙΟΣ	»	»	231		3		1		4	
166	ΚΑΤΣΑΡΟΣ ΚΩΝ.ΝΟΣ	ΑΝΔΡΕΑΣ	»	»	439		6				4	
167	ΜΠΕΘΑΝΗ ΔΗΜΗΤΡΑ	Χα ΝΙΚΟΛΑΟΥ	ΕΡΥΘΡΑΙ	»	1.838		23		2		4	
168	ΟΙΚΟΝΟΜΟΥ ΕΠΑΜΕΙΝ.	ΚΩΝ.ΝΟΣ	ΒΙΛΛΙΑ	»	129		1				4	
169	ΜΠΕΘΑΝΗ ΙΩΑΝ. ΚΛΗΡ.		»	»	80		3				4	
170	ΜΠΕΘΑΝΗΣ ΙΩΑΝΝΗΣ	ΝΙΚΟΛΑΟΣ	ΕΡΥΘΡΑΙ	»	52		1				4	
171	ΚΩΣΤΟΥΛΑΣ ΔΗΜΗΤΡΙΟΣ		»	»	457		7				4	
172	ΟΙΚΟΝΟΜΟΥ ΕΠΑΜΕΙΝ.	ΚΩΝ.ΝΟΣ	ΒΙΛΛΙΑ	»	87		2				4	
173	ΜΑΚΡΥΝΟΡΗΣ ΔΗΜΗΤΡΙΟΣ	ΑΘΑΝΑΣΙΟΣ	»	»	1 221		10				4	
174	ΜΑΚΡΥΝΟΡΗΣ ΝΙΚΟΛΑΟΣ	ΑΡΙΣΤΕΙΔΗΣ	»	»	255		3				4	
174α	ΕΛΛΗΝΙΚΟΝ ΔΗΜΟΣΙΟΝ				829						4	
175	ΜΠΕΘΑΝΗ ΔΗΜ. ΚΛΗΡ.		ΕΡΥΘΡΑΙ	»	252		5				4	
176	ΜΠΕΘΑΝΗ ΔΗΜΗΤΡΑ	Χα ΝΙΚΟΛΑΟΥ	»	»	336		9				4	
177	ΜΠΕΘΑΝΗΣ ΙΩΑΝΝΗΣ	ΝΙΚΟΛΑΟΣ	»	»	188		6				4	
178	ΜΠΕΘΑΝΗ ΔΗΜΗΤΡΑ	Χα ΝΙΚΟΛΑΟΥ	»	»	136		1				4	
179	ΜΕΙΝΤΑΝΗΣ ΑΝΔΡΕΑΣ	ΕΥΑΓΓΕΛΟΣ	ΒΙΛΛΙΑ	»	156		3				4	
180	ΜΠΕΘΑΝΗ ΠΑΝ. ΚΛΗΡ.		ΕΡΥΘΡΑΙ	»	170		4				4	
181	ΔΕΝ ΥΠΑΡΧΕΙ											
182	ΔΕΝ ΥΠΑΡΧΕΙ											
183	ΜΠΕΘΑΝΗΣ ΝΙΚΟΛΑΟΣ	ΜΕΛΕΤΙΟΣ	ΕΡΥΘΡΑΙ	»	377		8				4	
184	ΟΙΚΟΝΟΜΟΥ ΚΩΝ.ΝΟΥ ΚΛΗΡ.		»	»	557		12				4	
185	ΟΙΚΟΝΟΜΟΥ ΕΠΑΜΕΙΝ.	ΚΩΝ.ΝΟΣ	ΒΙΛΛΙΑ	»	492		5				4	
186	ΜΠΕΘΑΝΗ ΔΗΜΗΤΡΑ	Χα ΝΙΚΟΛΑΟΥ	ΕΡΥΘΡΑΙ	»	303		4				4	
187	ΙΕΡΟΣ Ν. ΜΕΤΑΜΟΡΦΩΣΕΩΣ		ΒΙΛΛΙΑ	»	249		1				4	
188	ΡΟΥΝΤΟΥΜΗΣ ΕΥΑΓΓΕΛΟΣ	ΓΕΩΡΓΙΟΣ	ΕΡΥΘΡΑΙ	»	379		8				4	
189	ΔΕΝ ΥΠΑΡΧΕΙ											
190	ΟΙΚΟΝΟΜΟΥ ΕΠΑΜΕΙΝ.	ΚΩΝ.ΝΟΣ	ΒΙΛΛΙΑ	»	65		1				4	
191	ΤΣΙΔΗ ΠΟΛΥΤΙΜΗ	Χα ΑΝΑΣΤΑΣΙΟΥ	»	»	87		2					
192	ΜΠΕΘΑΝΗΣ ΙΩΑΝΝΗΣ	ΝΙΚΟΛΑΟΣ	ΕΡΥΘΡΑΙ	»	86		2					
193	ΜΠΕΘΑΝΗΣ ΙΩΑΝΝΗΣ	ΝΙΚΟΛΑΟΣ	»	»	247		7					
194	ΜΠΕΘΑΝΗΣ ΚΩΝ.ΝΟΣ	ΓΕΩΡΓΙΟΣ	ΒΙΛΛΙΑ	»	267		5				4	
195	ΜΠΕΘΑΝΗΣ ΝΙΚΟΛΑΟΣ	ΓΕΩΡΓΙΟΣ	»	»	411		10				4	
196	ΠΑΓΩΝΗΣ ΜΕΛΕΤΙΟΣ	ΙΩΑΝΝΗΣ	»	»	82		1				4	
197	ΓΡΑΜΜΑΤΙΚΟΣ ΕΥΓΕΝΙΟΣ	ΚΩΝ.ΝΟΣ	ΕΡΥΘΡΑΙ	»	101		6				4	
198	ΔΡΙΚΟΥ ΜΑΓΔΑΛΗΝΗ	ΔΗΜΟΣΘΕΝΗΣ	ΒΙΛΛΙΑ	»	800		10				4	



ΑΡΙΘΜ. ΚΤΗΜΑΤΟΛΟΓ.	ΟΝΟΜΑΤΕΠΩΝΥΜΟΝ	ΟΝΟΜΑ ΠΑΤΡΟΣ	ΚΑΤΟΙΚΙΑ	ΕΙΔΟΣ ΚΑΛΛΙΕΡΓ.	ΕΜΒΑΔΟΝ ΕΙΣ Μ2	ΟΓΚΟΣ ΚΤΙΣΜΑΤ. ΕΙΣ Μ3	ΕΛΑΙΑΙ Α	Β	Γ	ΔΙΑΦΟΡΑ ΔΕΝΔΡΑ	ΠΙΝΑΚΙΣ	ΠΑΡΑΤΗΡΗΣΕΙΣ
489	ΜΑΚΡΥΩΝΙΤΗΣ ΜΑΤΘΑΙΟΣ		ΑΘΗΝΑΙ	ΟΙΚΟΠΕΔΟ	328	1. ΟΙΚΙΑ 215.25 M^3 ΒΟΗΘΗΤ. 6 M^3				3 ΣΥΚΙΕΣ 1 ΡΟΔΑΚΙΝ	1	ΠΛΑΚΟΣΚΕΠΗΣ "
490	ΖΗΣΗΣ ΕΥΑΓΓΕΛΟΣ	ΕΥΘΥΜΙΟΣ	ΕΡΥΘΡΑΙ	"	164		2				1	
491	ΛΟΥΚΟΣ ΔΗΜΗΤΡΙΟΣ	ΓΕΩΡΓΙΟΣ	ΒΙΛΛΙΑ	"	637	1. ΟΙΚΙΑ 112.80 M^3					1	"
491α	ΛΟΥΚΟΣ ΔΗΜΗΤΡΙΟΣ	ΓΕΩΡΓΙΟΣ	"	"	162		4				1	
492	ΛΟΥΚΟΣ ΑΝΑΣΤΑΣΙΟΣ	ΣΠΥΡΙΔΩΝ	"	"	1.216	1. ΟΙΚΙΑ 98. M^3					1	"
493	ΓΙΑΝΝΑΚΗΣ ΚΩΝ/ΝΟΣ	ΣΩΤΗΡΙΟΣ	"	"	856	1. ΟΙΚΙΑ 213.50 M^3 Α. ΒΟΗΘΗΤ. 68.50 M^3 Β. ΒΟΗΘΗΤ. 57 M^3 Γ. ΒΟΗΘΗΤ. 48 M^3 1. ΕΡΕΙΠΙΟ 1. ΦΡΕΑΡ					1	" ΞΥΛΙΝΟΝ
494	ΚΩΝΣΤΑ ΑΝΔΡΕΟΥ ΚΛΗΡ.		"	"	636	1. ΟΙΚΙΑ 201.50 M^3 ΒΟΗΘΗΤΙΚ. 18 M^3 1. ΕΡΕΙΠΙΟΝ	3		–	1 ΣΥΚΙΑ	1	ΠΛΑΚΟΣΚΕΠΗΣ "
495	ΤΖΑΒΑΡΑ ΜΑΡΙΓΩ	Χª ΜΙΧΑΗΛ	"	"	591	1. ΟΙΚΙΑ 229.50 M^3 Α. ΒΟΗΘΗΤ. 14.50 M^3 Β. ΒΟΗΘΗΤ. 30.50 M^3	5		2		1	" " "
495α	ΤΖΑΒΑΡΑ ΜΑΡΙΓΩ	Χª ΜΙΧΑΗΛ	"	"	126						1	
496	ΜΠΟΡΤΖΑΡΗ ΧΡΥΣΟΥΛΑ	Χª ΑΘΑΝΑΣΙΟΥ	"	"	427	1. ΟΙΚΙΑ 225.50 M^3	2		2		1	"
496α	ΜΠΟΡΤΖΑΡΗ ΧΡΥΣΟΥΛΑ	Χª ΑΘΑΝΑΣΙΟΥ	"	"	62						1	
497	ΜΠΑΛΜΙΝΕΖΗΣ ΕΥΑΓ.		ΑΘΗΝΑΙ	"	342	1. ΟΙΚΙΑ 147 M^3		8			1	ΚΕΡΑΜΟΣΚΕΠΗΣ
498	ΓΚΙΟΚΑ ΑΝΑΣΤ. ΚΛΗΡ.		ΕΡΥΘΡΑΙ	"	531						1-2	
499	ΓΡΑΜΜΑΤΙΚΟΣ ΕΥΓΕΝΙΟΣ	ΚΩΝ/ΝΟΣ	"	"	740						2	
499α	ΓΡΑΜΜΑΤΙΚΟΣ ΕΥΓΕΝΙΟΣ	ΚΩΝ/ΝΟΣ	"	"	982		11				2	
500	ΓΡΑΜΜΑΤΙΚΟΥ ΙΣΜΗΝΗ	ΚΩΝ/ΝΟΣ	ΑΘΗΝΑΙ	"	234		3				2	
501	ΑΘΑΝΑΣΙΟΥ ΔΗΜΗΤΡΙΟΣ		ΘΗΒΑΙ	"	131	1. ΟΙΚΙΑ 429 M^3 Α. ΒΟΗΘΗΤ. 73.50 M^3 Β. ΒΟΗΘΗΤ. 11 M^3 Γ. ΒΟΗΘΗΤ. 6 M^3					2	ΠΛΑΚΟΣΚΕΠΗΣ " " "
502	ΜΠΕΘΑΝΗΣ ΝΙΚΟΛΑΟΣ	ΓΕΩΡΓΙΟΣ	ΒΙΛΛΙΑ	"	164		1				2	
503	ΛΟΥΚΟΣ ΑΘΑΝΑΣΙΟΣ	ΚΩΝ/ΝΟΣ	"	"	115		1				2	
504	ΦΙΚΟΠΟΥΛΟΥ ΜΑΡΙΓΩ	Χª ΑΝΔΡΕΟΥ	"	"	175		2				2	
505	ΜΑΝΕΛΑΣ ΕΥΓΕΝΙΟΣ	ΑΝΑΣΤΑΣΙΟΣ	ΕΡΥΘΡΑΙ	"	356	1. ΟΙΚΙΑ 206.50 M^3 ΒΟΗΘΗΤΙΚ. 6 M^3					2	ΚΕΡΑΜΟΣΚΕΠΗΣ ΠΛΑΚΟΣΚΕΠΗΣ
506	ΛΟΥΚΟΣ ΕΥΑΓΓΕΛΟΣ	ΙΩΑΝΝΗΣ	ΒΙΛΛΙΑ	"	236	1. ΟΙΚΙΑ 64 M^3 ΕΡΕΙΠΙΟΝ					2	" "
507	ΜΠΕΘΑΝΗ ΔΗΜΗΤΡΑ	Χª ΔΗΜΗΤΡΙΟΥ	ΕΡΥΘΡΑΙ	"	192		1				2	
508	ΜΠΕΘΑΝΗΣ ΙΩΑΝΝΗΣ	ΝΙΚΟΛΑΟΣ	"	"	368		2					
509	ΜΠΕΘΑΝΗ ΔΗΜ. ΚΛΗΡ.		"	"	109		2					
509α	ΜΠΕΘΑΝΗ ΔΗΜ. ΚΛΗΡ.		"	"	339		5					
510	ΔΕΔΕ ΑΘΑΝΑΣΙΟΥ ΚΛΗΡ.		ΒΙΛΛΙΑ	"	990	1. ΟΙΚΙΑ 88.50 M^3						ΚΕΡΑΜΟΣΚΕΠΗΣ
510α	ΔΕΔΕ ΑΘΑΝΑΣΙΟΥ ΚΛΗΡ.		"	"	1.473	Α. ΟΙΚΙΑ 31 M^3 Β. ΟΙΚΙΑ 117 M^3	3				2	" " ΑΝΕΓΕΙΡΟΜΕΝΗ ΟΙΚΟΔΟΜΗ



'Αριθ. 119 (2)

Περὶ κηρύξεως καμένης δασικῆς ἐκτάσεως, ὡς ἀναδασωτέας στὸ Ν. Ἡρακλείου.

Ο ΝΟΜΑΡΧΗΣ ΗΡΑΚΛΕΙΟΥ

Ἔχοντας ὑπόψη:

1. Τὶς διατάξεις: α) τῶν ἄρθρων 24 καὶ 117 παρ. 3 τοῦ Συντάγματος τῆς Ἑλλάδος, β) τῶν ἄρθρων 188 καὶ 191 τοῦ Ν.Δ. 86/69 «Δασικοῦ Κώδικος», γ) τοῦ ἄρθρου 19 Ν. 248/76.

2. Τὶς ἐγκύκλιες διαταγὲς τοῦ Ὑπ. Γεωργίας, α) 5684/499/ἐγκ. 48/11.2.71 «περὶ προϋποθέσεων καὶ διαδικασίας κηρύξεως ἐκτάσεων ὡς ἀναδασωτέων», β) 88854/7483/ἐγκ. 104/1.10.75 καὶ 114812/2046/ἐγκ. 154/24.12.1975 «περὶ ἐφαρμογῆς διατάξεων ἀφορουσῶν ἀναδασωτέας ἐκτάσεις», γ) 10582/539/13.2.76 «περὶ διευκρινήσεων ἐπὶ τῆς ἐφαρμογῆς τῆς ὑπ' ἀριθ. 114812/2046/ἐγκ. 154/24.12.75 δ/γῆς, δ) 217606/1610/13.6.1977 «περὶ κηρύξεως ὡς ἀναδασωτέων καιομένων δασικῶν ἐκτάσεων».

3. Τὴν προφορικὴ εἰσήγηση τῆς Δ/νσεως Δασῶν Ἡρακλείου, ἀποφασίζουμε:

Κηρύσσουμε ὡς ἀναδασωτέα τὴ διακατεχόμενη δασικὴ ἔκταση ἐκ πεντακοσίων (500) περίπου στρεμμάτων, ποὺ βρίσκεται στὶς τοποθεσίες, ΣΧΟΙΝΟΥΣ καὶ ΑΣΤΥΒΙΔΟΛΑΚΚΟΣ» περιφέρειας τῶν Κοινοτήτων, Φόδελε καὶ Δαμάστας τῆς Ἐπαρχίας Μαλεβυζίου τοῦ Νομοῦ Ἡρακλείου, ἡ ὁποία ἀποψιλώθηκε συνεπείᾳ πυρκαγιᾶς κατὰ τὴν 24ην Αὐγούστου 1978.

Ἡ ἐν λόγῳ ἔκταση φαίνεται στὸ συνημμένο ἀπόσπασμα τοπογραφικοῦ χάρτη ὑπὸ κλίμακα 1:50.000, τὸ ὁποῖο ἀποτελεῖ ἀναπόσπαστο μέρος τῆς παρούσης ἀποφάσεως.

Ἡ ἀπόφαση αὐτὴ νὰ δημοσιευθεῖ στὴν Ἐφημερίδα τῆς Κυβερνήσεως.

Ἡράκλειο, 17 Ἰανουαρίου 1979

Ὁ Νομάρχης
ΣΠ. ΤΣΙΡΚΑΣ

'Αριθ. 111 (3)

Περὶ κηρύξεως καμένης δασικῆς ἐκτάσεως, ὡς ἀναδασωτέας στὸ Νομὸ Ἡρακλείου.

Ο ΝΟΜΑΡΧΗΣ ΗΡΑΚΛΕΙΟΥ

Ἔχοντας ὑπόψη:

1. Τὶς διατάξεις: α) Τῶν ἄρθρων 24 καὶ 117 παρ. 3 τοῦ Συντάγματος τῆς Ἑλλάδος, β) τῶν ἄρθρων 188 καὶ 191 τοῦ Ν.Δ. 86/69 «περὶ Δασικοῦ Κώδικος», γ) τοῦ ἄρθρου 19 Ν. 248/76.

2. Τὶς ἐγκύκλιες διαταγὲς τοῦ Ὑπ. Γεωργίας, α) 5684/499/ἐγκ. 48/11.2.1971 «περὶ προϋποθέσεων καὶ διαδικασίας κηρύξεως ἐκτάσεων ὡς ἀναδασωτέων», β) 88854/7483/ἐγκ. 104/1.10.75 καὶ 114812/2046/ἐγκ. 154/24.12.1975 «περὶ ἐφαρμογῆς διατάξεων ἀφορωσῶν ἀναδασωτέας ἐκτάσεις», γ) 10582/539/13.2.76 «περὶ διευκρινίσεων ἐπὶ τῆς ἐφαρμογῆς τῆς ὑπ' ἀριθ. 114812/2046/ἐγκ. 154/24.12.1975 δ/γῆς, δ) 217606/1610/13.6.1977 «περὶ κηρύξεως ὡς ἀναδασωτέων καιομένων δασικῶν ἐκτάσεων».

3. Τὴν προφορικὴ εἰσήγηση τῆς Δ/νσεως Δασῶν Ἡρακλείου, ἀποφασίζουμε:

Κηρύσσουμε ὡς ἀναδασωτέα τὴ δασικὴ ἔκταση χιλίων ἑξακοσίων (1.600) στρεμμάτων ποὺ βρίσκεται στὶς τοποθεσίες «Λάκκο Φώτη», «Πηγαϊδούλια» καὶ «Ρούσσα Μάνδρα» περιφέρειας Κοινότητας Μάρθας τῆς Ἐπαρχίας Βιάννου τοῦ Νομοῦ Ἡρακλείου καὶ ἡ ὁποία ἀποψιλώθηκε ἀπὸ πυρκαγιὰ στὶς 15 Αὐγούστου 1978.

Ἡ παραπάνω ἔκταση ἐμφαίνεται στὸ συνημμένο ἀπόσπασμα τοπογραφικοῦ χάρτου ὑπὸ κλίμακα 1:50.000 καὶ τὸ ὁποῖο ἀποτελεῖ ἀναπόσπαστο μέρος τῆς παρούσης ἀποφάσεως.

Ἡ ἀπόφαση αὐτὴ νὰ δημοσιευθεῖ στὴν Ἐφημερίδα τῆς Κυβερνήσεως.

Ἡράκλειο, 17 Ἰανουαρίου 1979

Ὁ Νομάρχης

ΣΠ. ΤΣΙΡΚΑΣ

ΝΟΜΑΡΧΙΑ ΗΡΑΚΛΕΙΟΥ
ΔΙΕΥΘΥΝΣΗ ΔΑΣΩΝ

Αναδασωτέας εκτάσεως στη θέση Λάκκο Φωτη-Πηγαϊδάκια-Ρούσα Μάνδρα κοινότητος Μάρθας. Ε=1600 στρέμματα υπό κλίμακα 1:50.000



Ηράκλειο 17 Ιανουαρίου 1979.

Ο Νομάρχης Ηρακλείου

Σπ. Τσιρκάς

Ο Πρ/νος της Δ/νσεως Δασών

Κων/νος Χιδρουλάκης

ακριβές αντίγραφο

ΕΜΜΑΝ. ΦΡΑΓΚΙΟΥΔΑΚΗΣ
ΔΙΚΟΣ ΥΠΑΛΛΗΛΟΣ

ΑΝΑΚΟΙΝΩΣΕΙΣ

Ἀριθ. Φ. 116/5295 (4)

Περὶ εἰδοποιήσεως γιὰ τὴν παρακατάθεση συμπληρωματικῆς ἀποζημιώσεως ἀπὸ ἀναγκαστικὴ ἀπαλλοτρίωση στὸ Λαγονήσι.

Ο ΥΠΟΥΡΓΟΣ ΠΟΛΙΤΙΣΜΟΥ ΚΑΙ ΕΠΙΣΤΗΜΩΝ

1. Σύμφωνα μὲ τὶς διατάξεις τῶν ἄρθρων 7 καὶ 8 τοῦ Ν.Δ. 797/1971 «περὶ ἀναγκαστικῶν ἀπαλλοτριώσεων» πληροφοροῦμεν ὅλους ὅσους :

α) Ἔχουν δικαιώματα κυριότητας ἢ ἄλλα ἐμπράγματα δικαιώματα στὸ ἀκίνητο ποὺ ἀπαλλοτριώθηκε μὲ τὴν ἀριθ. 383/11.1.1978, ΦΕΚ 60/22.2.78 τ. Δ'., ἀπόφαση τοῦ ἀναπληρωτοῦ Νομάρχου Ἀττικῆς, γιὰ ἀρχ/κοὺς σκοποὺς στὴν Λυκόριζα Λαγονησίου καὶ

β) Ἔχουν ἐγγράψει ὑποθήκη ἢ ἔχουν ἐπιβάλει κατάσχεση ἢ μὲ ὁποιοδήποτε τρόπο διεκδικοῦν τὸ ἀκίνητο ποὺ ἀπαλλοτριώθηκε, ὅτι ἡ ἀποζημίωση ποὺ καθόρισε τὸ Μονομελὲς Πρωτοδικεῖο Ἀθηνῶν μὲ τὶς ἀριθ. 382/1978 καὶ 667/78 ἀποφάσεις του γιὰ τὸ ἀκίνητο ποὺ φαίνεται στὸ ἀπὸ 3.7.75 κτηματολογικὸ διάγραμμα καὶ τὸ σχετικὸ κτηματολογικὸ πίνακα τοῦ ἐμπειροτέχνη τοπογράφου Μ. Ξεκαλάκη ποὺ θεώρησε ἡ ἁρμοδία Ὑπηρεσία τοῦ ΥΠ.Π.Ε., ἔχει κατατεθεῖ στὸ Ταμεῖο Παρακαταθηκῶν καὶ Δανείων καὶ ἔχει ἐκδοθεῖ τὸ ἀριθ. 528461/9.2.79 γραμμάτιο συστάσεως παρακαταθήκης γιὰ δέκα ὀκτὼ χιλιάδες ἑκατὸν δέκα δραχμὲς (18.110).

2. Ἡ ἀποζημίωση αὐτὴ εἶναι ἀποδοτέα στοὺς δικαιούχους ποὺ θὰ ἀναγνωρισθοῦν σύμφωνα μὲ τὸ Νόμο.

Ἡ ἀνακοίνωση αὐτὴ νὰ δημοσιευθεῖ στὴν Ἐφημερίδα τῆς Κυβερνήσεως.

Ἀθῆναι, 16 Φεβρουαρίου 1979

Μὲ ἐντολὴ Ὑπουργοῦ
Ὁ Γενικὸς Ἐπιθεωρητὴς καὶ ἁ.α.
ΓΡ. ΚΩΝΣΤΑΝΤΙΝΟΠΟΥΛΟΣ

Ἀριθ. Φ. 320/6487 (5)

Περὶ εἰδοποιήσεως γιὰ τὴν παρακατάθεση συμπληρωματικῆς ἀποζημιώσεως ἀπὸ ἀναγκαστικὴ ἀπαλλοτρίωση στὴν Ἀκαδημία Πλάτωνος.

Ο ΥΠΟΥΡΓΟΣ ΠΟΛΙΤΙΣΜΟΥ ΚΑΙ ΕΠΙΣΤΗΜΩΝ

1. Σύμφωνα μὲ τὶς διατάξεις τῶν ἄρθρων 7 καὶ 8 τοῦ Ν.Δ. 797/1971 «περὶ ἀναγκαστικῶν ἀπαλλ/σεων», πληροφοροῦμε ὅλους ὅσους:

α) Ἔχουν δικαιώματα κυριότητας ἢ ἄλλα ἐμπράγματα δικαιώματα στὸ ἀκίνητο ποὺ ἀπαλλοτριώθηκε μὲ τὴν ἀριθ. Π. 12322/9443/7.1.74 κοινὴ ἀπόφαση τῶν Ὑπουργῶν Οἰκονομικῶν καὶ Πολιτισμοῦ καὶ Ἐπιστημῶν, (ΦΕΚ 18/30.1.74 τ. Δ') γιὰ ἀρχ/κοὺς σκοποὺς στὴν Περιοχὴ Ἀκαδημίας Πλάτωνος καὶ

β) Ἔχουν ἐγγράψει ὑποθήκη ἢ ἔχουν ἐπιβάλει κατάσχεση ἢ μὲ ὁποιοδήποτε τρόπο διεκδικοῦν τὸ ἀκίνητο ποὺ ἀπαλλοτριώθηκε, ὅτι ἡ συμπληρωματικὴ ἀποζημίωση ποὺ καθόρισε τὸ Ἐφετεῖο Ἀθηνῶν μὲ τὴν ἀπόφασή του ἀριθ. 5239/1978 γιὰ τὸ ἀκίνητο καὶ τὰ ὑπερκείμενα αὐτοῦ, ὅπως φαίνεται στὸ κτηματολογικὸ διάγραμμα καὶ τὸ σχετικὸ κτηματολογικὸ πίνακα ποὺ θεώρησε ἡ ἁρμοδία Ὑπηρεσία τοῦ ΥΠ.Π.Ε., ἔχει κατατεθεῖ στὸ Ταμεῖο Παρακαταθηκῶν καὶ Δανείων καὶ ἔχει ἐκδοθεῖ τὸ ἀριθ. 528458/9.2.79 γραμμάτιο συστάσεως παρακαταθήκης γιὰ ἑκατὸν ἑπτὰ χιλιάδες πεντακόσιες δραχμὲς (107.500).

2. Ἡ ἀποζημίωση αὐτὴ εἶναι ἀποδοτέα στοὺς δικαιούχους ποὺ θὰ ἀναγνωρισθοῦν σύμφωνα μὲ τὸ νόμο.

Ἡ ἀνακοίνωση αὐτὴ νὰ δημοσιευθεῖ στὴν Ἐφημερίδα τῆς Κυβερνήσεως.

Ἀθήνα 16 Φεβρουαρίου 1979

Μὲ Ἐντολὴ Ὑπουργοῦ
Ὁ Γενικὸς Ἐπιθεωρητὴς
κ.ἁ.α.
ΓΡ. ΚΩΝΣΤΑΝΤΙΝΟΠΟΥΛΟΣ

Ἀριθ. Φ. 739/6488 (6)

Περὶ εἰδοποιήσεως γιὰ τὴν παρακατάθεση ἀποζημιώσεως ἀπὸ ἀναγκαστικὴ ἀπαλλοτρίωση ἀκινήτου στὴ Γλυφάδα.

Ο ΥΠΟΥΡΓΟΣ ΠΟΛΙΤΙΣΜΟΥ ΚΑΙ ΕΠΙΣΤΗΜΩΝ

1. Σύμφωνα μὲ τὶς διατάξεις τῶν ἄρθρων 7 καὶ 8 τοῦ Ν.Δ. 797/1971 «περὶ ἀναγκαστικῶν ἀπαλλοτριώσεων», πληροφοροῦμε ὅλους ὅσους :

α) Ἔχουν δικαιώματα κυριότητας ἢ ἄλλα ἐμπράγματα δικαιώματα στὸ ἀκίνητο ποὺ ἀπαλλοτριώθηκε μὲ τὴν ἀριθ. Π.4916/3042/20.7.77 κοινὴ ἀπόφαση τῶν Ὑπουργῶν Οἰκονομικῶν καὶ Πολιτισμοῦ καὶ Ἐπιστημῶν, (ΦΕΚ 277/19.8.77 τ.Δ'.), στὴ Γλυφάδα γιὰ ἀρχ/κοὺς σκοπούς, καὶ

β) Ἔχουν ἐγγράψει ὑποθήκη ἢ ἔχουν ἐπιβάλει κατάσχεση ἢ μὲ ὁποιονδήποτε τρόπο διεκδικοῦν τὸ ἀκίνητο ποὺ ἀπαλλοτριώθηκε, ὅτι ἡ ἀποζημίωση ποὺ καθόρισε τὸ Μονομελὲς Πρωτοδικεῖο Ἀθηνῶν μὲ τὴν ἀπόφασή του ἀριθ 268/78, γιὰ τὸ ἀκίνητο ὅπως φαίνεται στὸ ἀπὸ 22.6.1964 κτηματολογικὸ διάγραμμα καὶ τὸ σχετικὸ κτηματολογικὸ πίνακα, τοῦ Μηχανικοῦ Μ. Γιαννουλάκη, ποὺ θεώρησε ἡ ἁρμοδία Ὑπηρεσία τοῦ ΥΠ.Π.Ε., ἔχει κατατεθεῖ στὸ Ταμεῖο Παρακαταθηκῶν καὶ Δανείων καὶ ἔχει ἐκδοθεῖ τὸ ἀριθ. 528460/9.2.1979 γραμμάτιο συστάσεως παρακαταθήκης γιὰ τρακόσιες ἑξῆντα δύο χιλιάδες ἐννιακόσιες ἑξῆντα (362.960).

2. Ἡ ἀποζημίωση αὐτὴ εἶναι ἀποδοτέα στοὺς δικαιούχους ποὺ θὰ ἀναγνωρισθοῦν σύμφωνα μὲ τὸ Νόμο.

Ἡ ἀνακοίνωση αὐτὴ νὰ δημοσιευθεῖ στὴν Ἐφημερίδα τῆς Κυβερνήσεως.

Ἀθήνα, 16 Φεβρουαρίου 1979

Μὲ ἐντολὴ Ὑπουργοῦ
Ὁ Γενικὸς Ἐπιθεωρητὴς καὶ ἁ.α.
ΓΡ. ΚΩΝΣΤΑΝΤΙΝΟΠΟΥΛΟΣ

ΑΠΟ ΤΟ ΕΘΝΙΚΟ ΤΥΠΟΓΡΑΦΕΙΟ